Svršek	Podsvršek	ENERGETIKA, TELEKOMUNIKACE
		vzdušné vedení VN 35kV stávající
		vzdušné vedení VN 35kV navržené
		trafostanice stav / návrh
		VTL plynovod stávající
		STL plynovod stávající
		Anodové uzemnění
		Kabel anodového uzemnění
		Stanice katodové ochrany
		Regulační stanice STL/VTL
		RR trasa
		Trasa DOK
		Základnová stanice T-mobile
		Telefonní ústředna
		Výrobní zastavitelných a přestavbových ploch

HRANICE, OCHRANNÁ A BEZPEČNOSTNÍ PÁSMA, ZVLÁŠTNÍ PLOCHY			
Svršek	Podsvršek	Další	ostatní plochy s označení plochy a možným způsobem využití (rozhoduje podrobnější členění)
			Hranice řešeného území
			Hranice katastrálních území
			Ochr. pásmo vyjímající z přírodní přeplocí s správních nařízením
			OP letových radionavigačních pozemních zařízení
			Bezpečnostní pásmo VTL plynovodu
			Bezpečnostní pásmo anodového uzemění

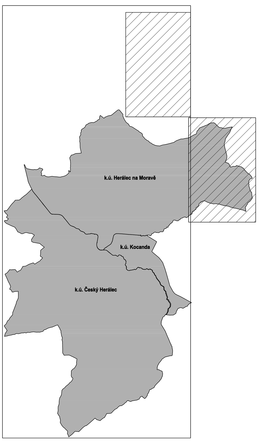

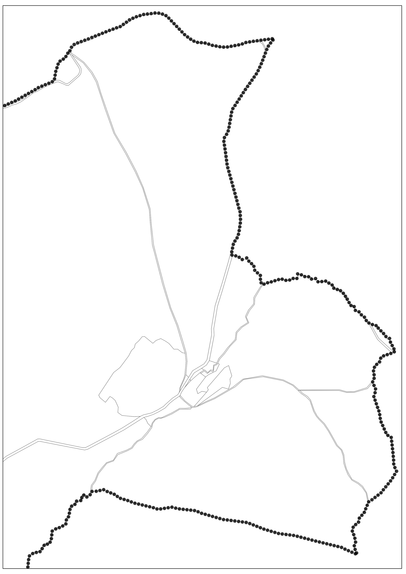

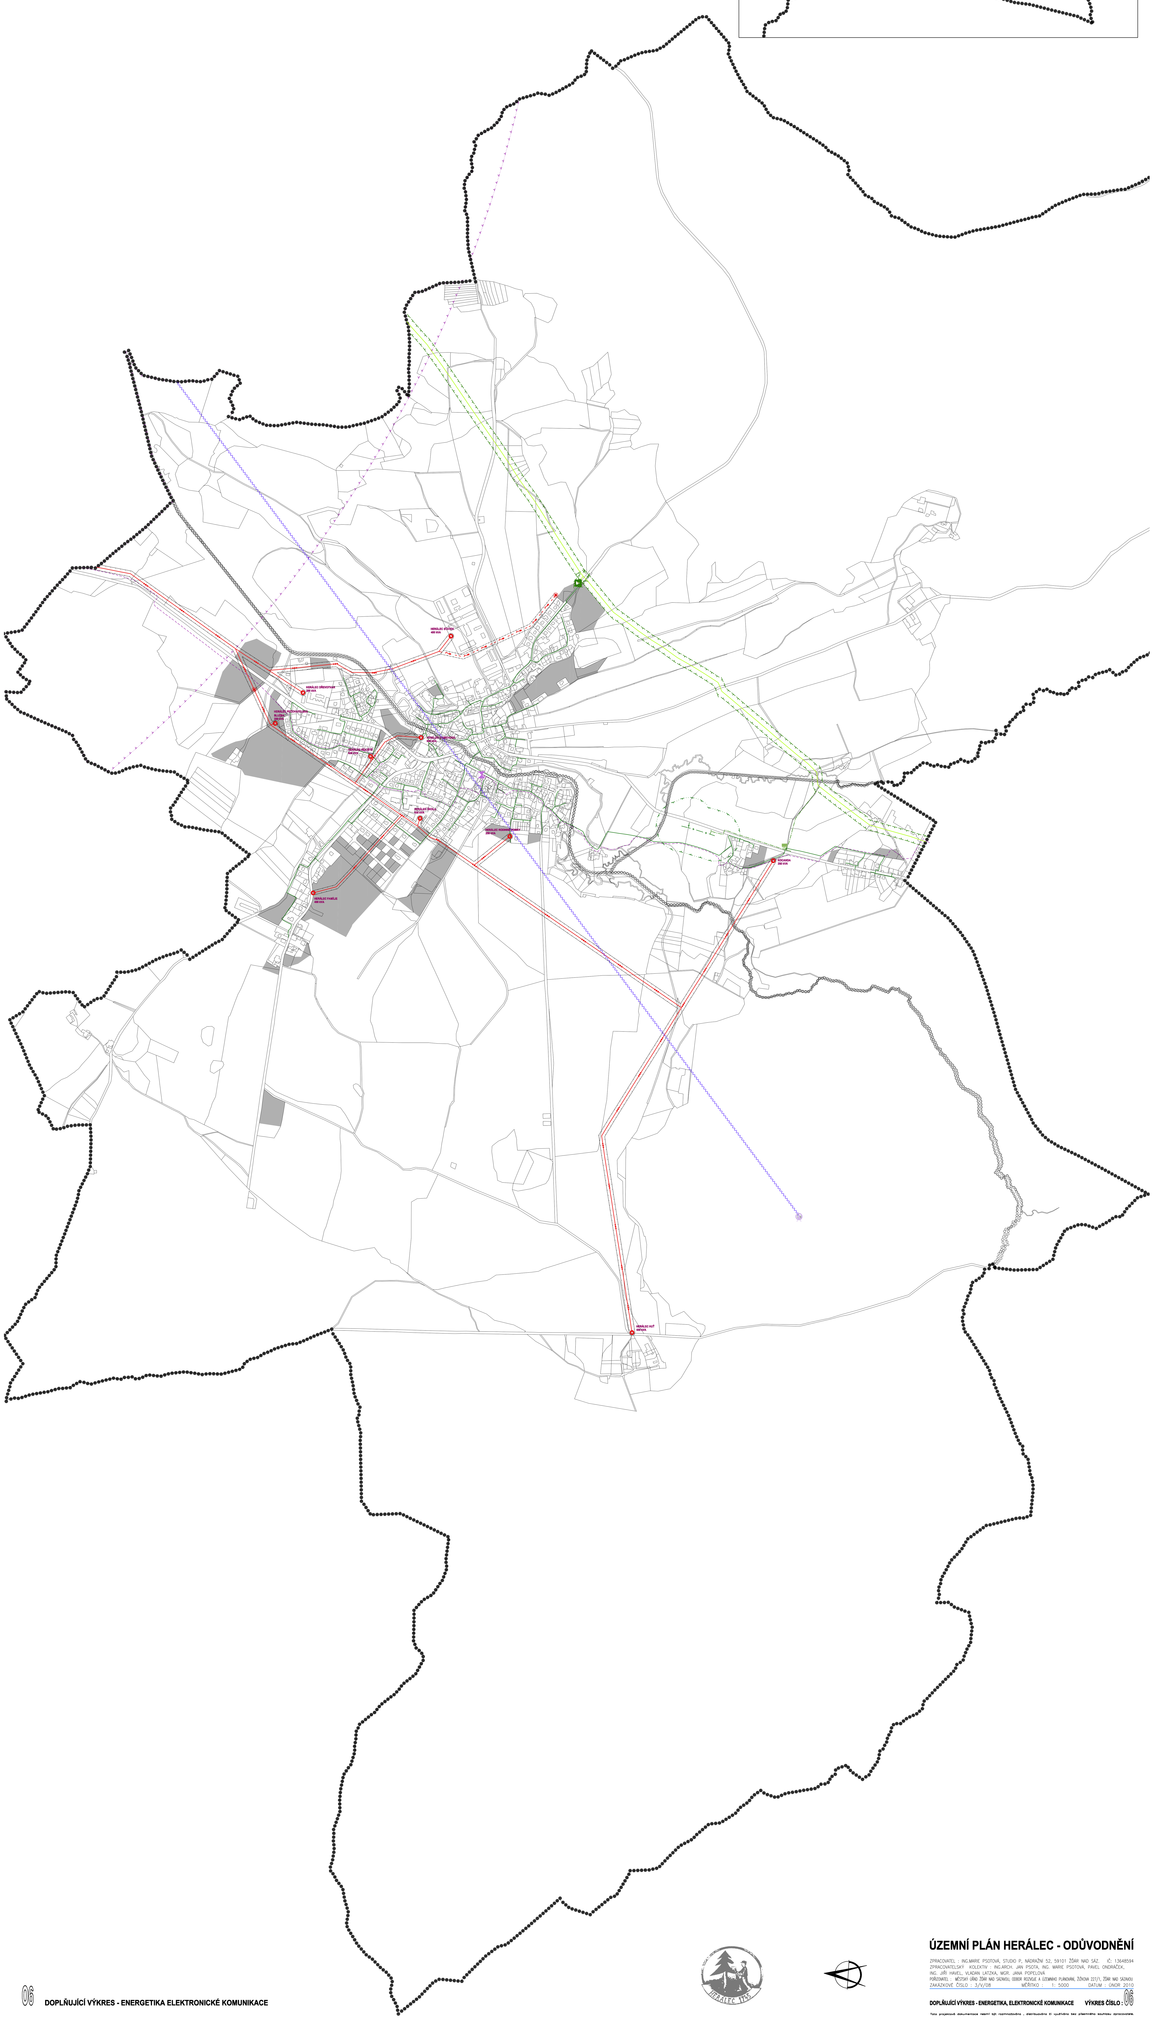

06 DOPLŇUJÍCÍ VÝKRES - ENERGETIKA ELEKTRONICKÉ KOMUNIKACE

ÚZEMNÍ PLÁN HERÁLEC - ODŮVODNĚNÍ

ZPRACOVATEL : INC.MARIE PSOTOVÁ, STUDIO 7F, MORAVSKÁ 52, 59101 ŽĎÁR NAD SÁZ. , Č. : 13548594
ZPRACOVATELSKÝ KOLEKTIV : INC.ARCH. JAN PSOTA, INC. MARIE PSOTOVÁ, PANEL ONDRÁČEK, INC. JIŘÍ HAVEL, HLADÁNA LUCIKA, MGR. JANA POPELOVÁ
PARAMETR. : ATOVÁ ORG ZÁP NÁ SKINOL DSSR ATOVÁ LOSANG FUNDAMÉ ŽĎÁR 2211, ZÁP NÁ SKINOL
ČÍSLO ZAKÁZKY: 5/VÚR MĚŘÍTKO : 1: 5000 DATUM : LÁNOR 2015

DOPLŇUJÍCÍ VÝKRES - ENERGETIKA, ELEKTRONICKÉ KOMUNIKACE VÝKRES ČÍSLO : 06

Tento projektová dokumentace nesmí být rozmnožována a zpřístupněna bez předchozího souhlasu zpracovatele