


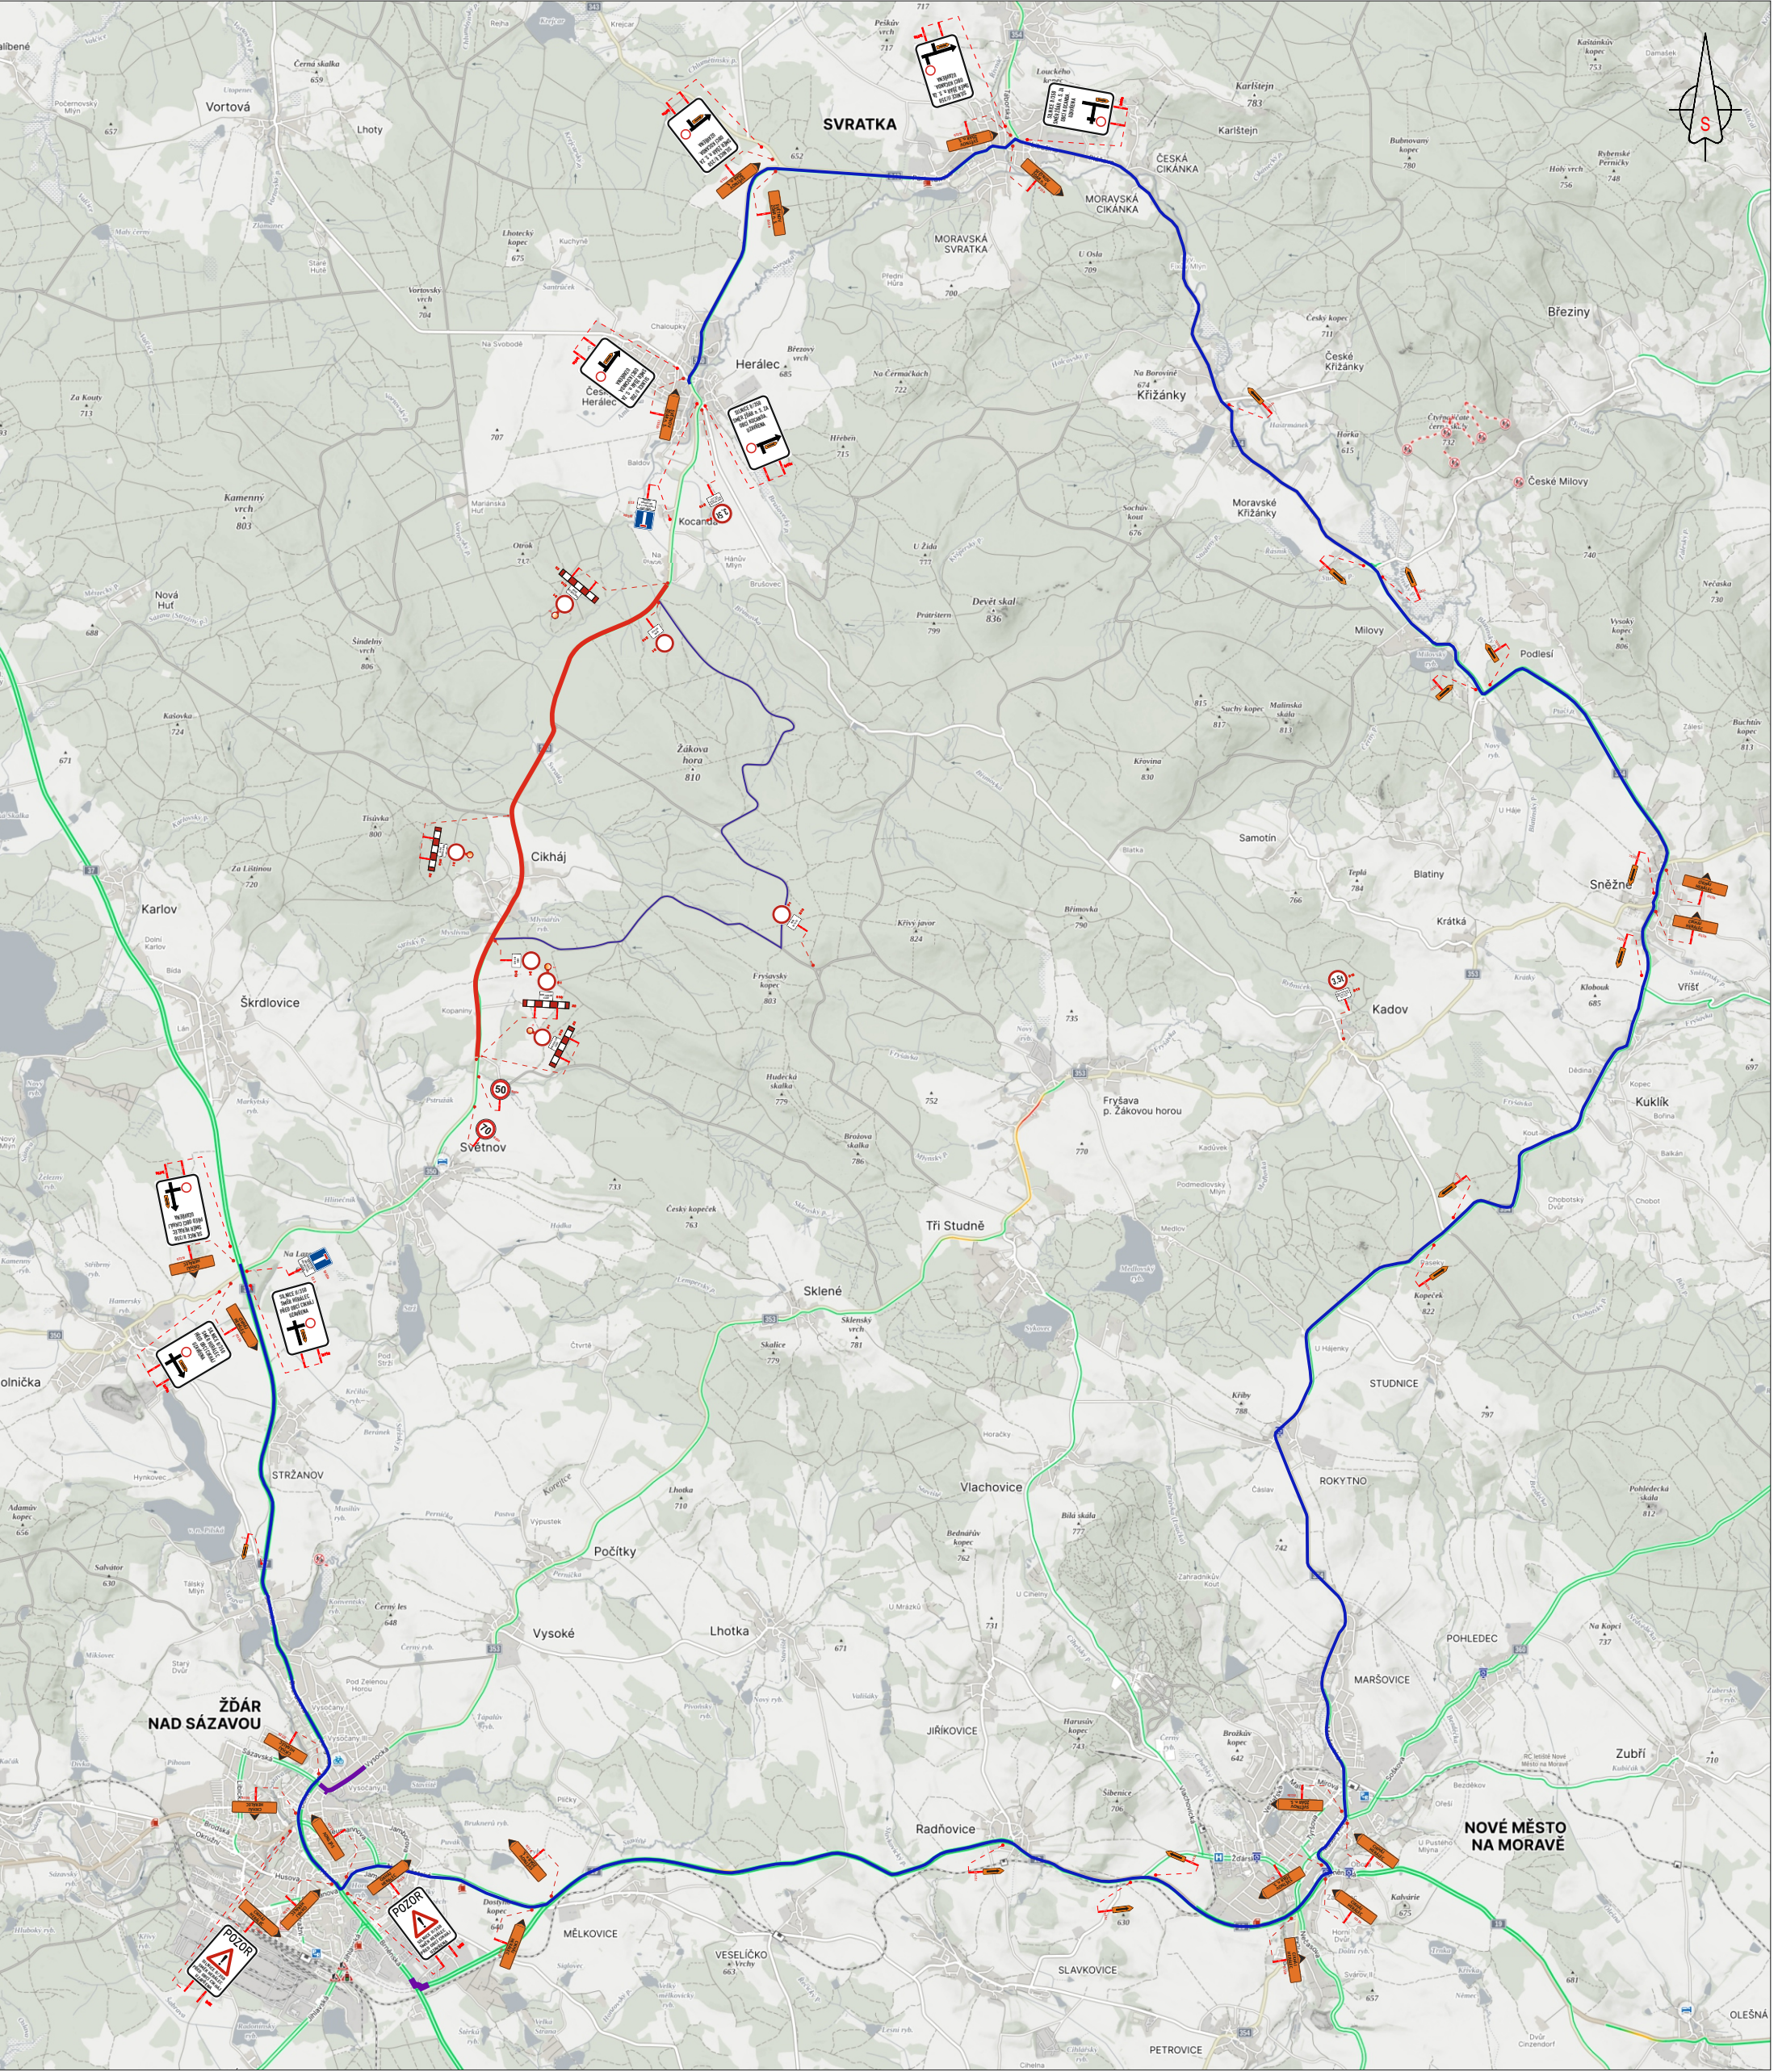



LEGENDA:

- TRVALÉ SVISLÉ DOPRAVNÍ ZNAČENÍ
- PŘECHODNÉ SVISLÉ DOPRAVNÍ ZNAČENÍ
- TRVALÉ SVISLÉ DOPRAVNÍ ZNAČENÍ DOČASNĚ ZNEPLATNĚNÉ
- ROZSAH STAVBY
- OBJÍZDNÁ TRASA
- TRASA VLAD a IZS
- JIŽ STAVEBNĚ UZAVŘENÉ KOMUNIKACE

POZNÁMKA:

- Umístění přechodného dopravního značení dle TP 6.66 (Zásady pro označování pracovních míst na pozemních komunikacích)
- Stávající dopravní značení v rozporu s přechodnou úpravou provozu bude zneplatněno skrtnutím nebo zakrytím.


|                                              |                         |                      |
|----------------------------------------------|-------------------------|----------------------|
| VPRAVOVAL                                    | Kašpar Vojtěch          |                      |
| TERMÍN                                       | od 15.7.do 31.8.2025    |                      |
| KRAJ: Vysočina                               | OKRES: Žďár nad Sázavou | KÚ: Žďár nad Sázavou |
| STAVBA:                                      |                         |                      |
| Rekonstrukce silnice II/350 Cikháj - Herálec |                         |                      |
| Situace uzavírky                             |                         |                      |
| NÁZEV VÝKRESU:                               |                         |                      |
| SITUACE PŘECHODNÉHO DOPRAVNÍHO ZNAČENÍ       |                         |                      |
| DATUM                                        |                         | 6/2025               |
| FORMÁT                                       |                         | A4                   |
| Značky Vysočina s.r.o.                       |                         |                      |
| Bezdkov 12, 589 01 Třebíč                    |                         |                      |
| IČ: 015 26 588                               |                         |                      |
| DIČ: 015 26 588                              |                         |                      |

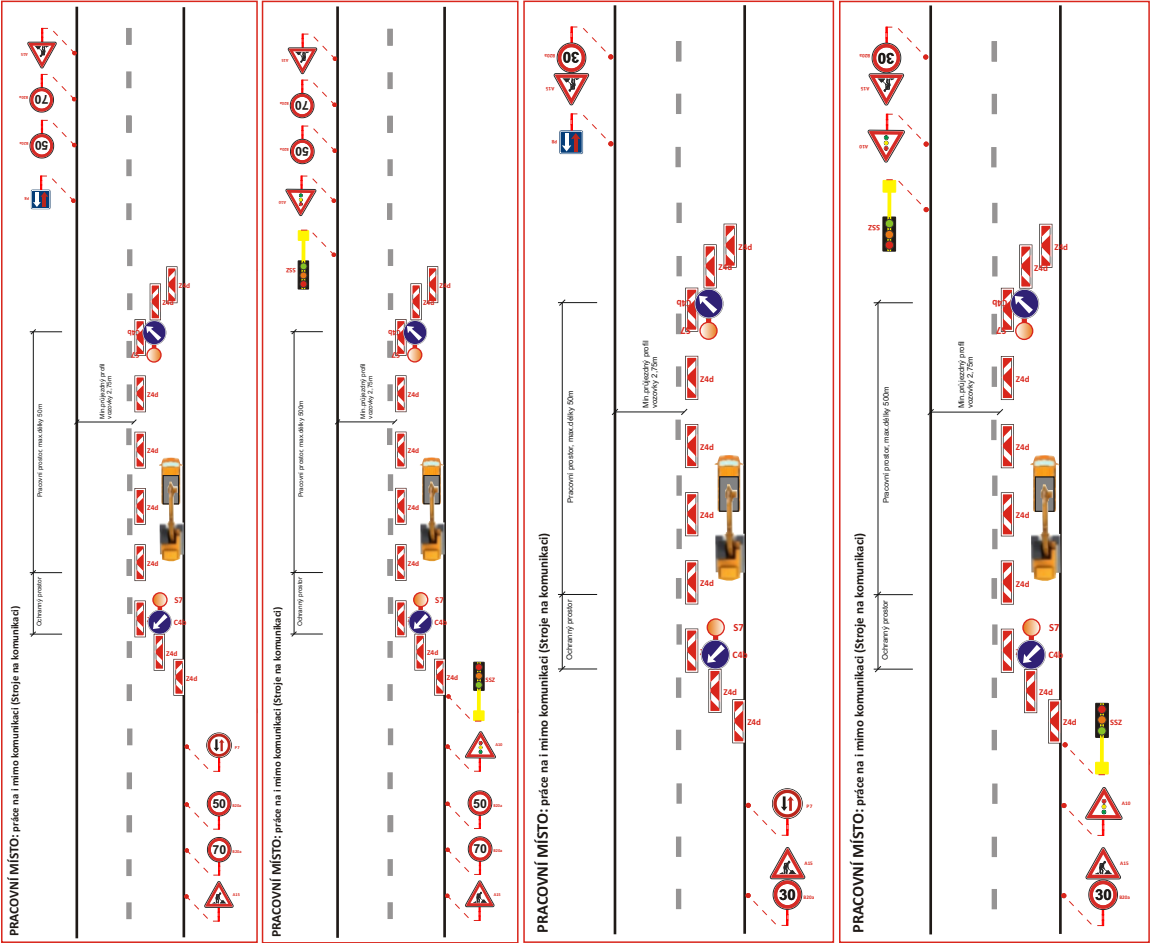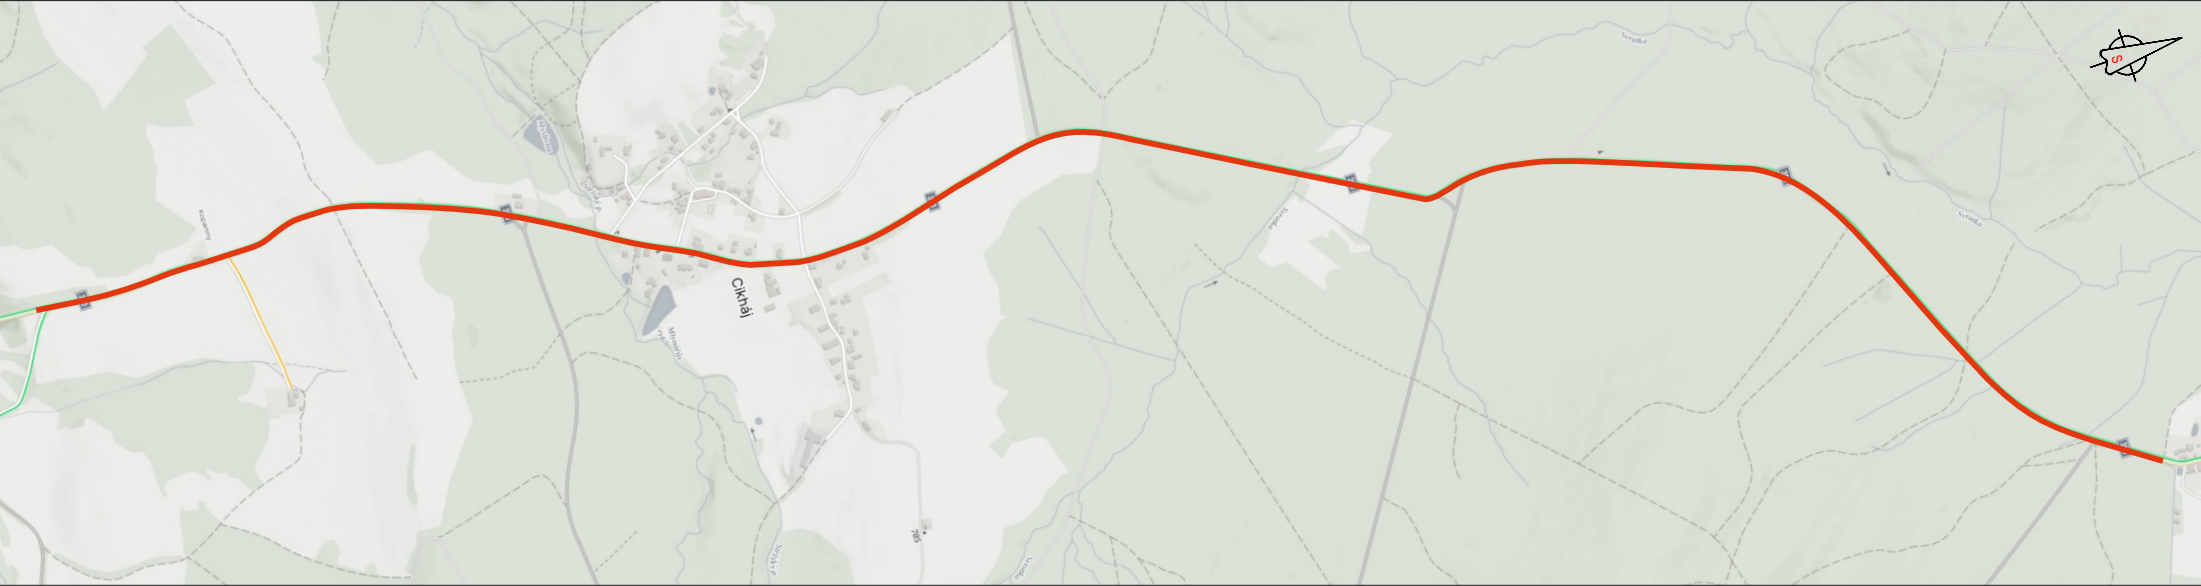

- LEGENDA:**
- TRVALÉ SVISLÉ DOPRAVNÍ ZNAČENÍ
  - PŘECHODNÉ SVISLÉ DOPRAVNÍ ZNAČENÍ
  - TRVALÉ SVISLÉ DOPRAVNÍ ZNAČENÍ DOČASNĚ ZNEPLATNĚNÉ
  - rozsah pracovního místa

**POZNÁMKA:**

- Umístění přechodného dopravního značení dle TP 6:66 (Zásady pro označování pracovních míst na pozemních komunikacích)
- Stávající dopravní značení v rozporu s přechodnou úpravou provozu bude zneplatněno škrtnutím nebo zakrytí.
- Dopravní značení B28 umístěno 7 dní před zahájením stavby

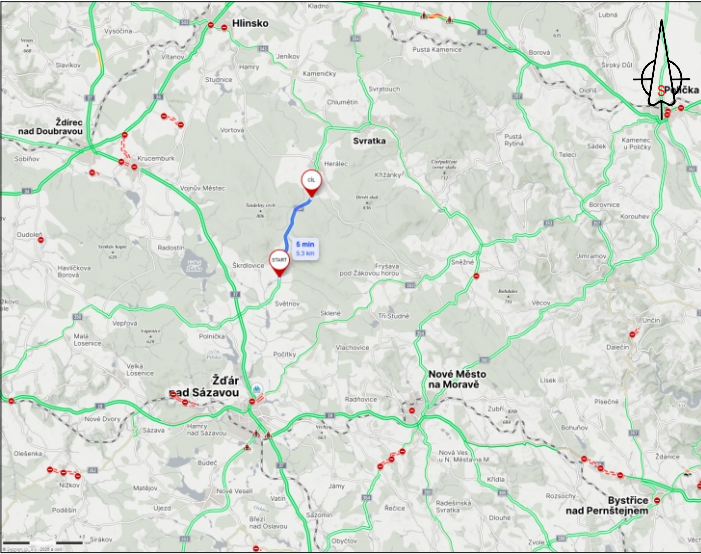

|                                                        |                           |            |
|--------------------------------------------------------|---------------------------|------------|
| VYPRACOVAL                                             | Kašpar Vojtěch            |            |
| TERMÍN                                                 | od 15.7.2025 do 30.9.2025 |            |
| KRAJ: Vysočina                                         | OKRES: Žďár nad Sázavou   | KÚ: Cikháň |
| STAVBA:                                                |                           |            |
| Rekonstrukce povrchu silnice II/350                    |                           |            |
| Situace přípravných, prováděcích a dokončovacích prací |                           |            |
| NÁZEV VÝKRESU:                                         |                           |            |
| SITUACE PŘECHODNÉHO DOPRAVNÍHO ZNAČENÍ                 |                           |            |
| DATUM                                                  |                           | 4/2025     |
| FORMÁT                                                 |                           | A4         |
| Značky Vysočina s.r.o.                                 |                           |            |
| Bezdrákov 12, 589 01 Třešť                             |                           |            |
| IČ: 015 26 588                                         |                           |            |
| DIČ: 015 26 588                                        |                           |            |