DOPRAVNÍ ZAŘÍZENÍ			
Grafické znázornění ploch			
stabiliz.	změn	rezerv	
━			Silnice II. třídy
━			Silnice III. třídy
━	╍		Místní komunikace
━	╍		Účelové komunikace
━	━		Pěší komunikace
▲			Autobusová zastávka
▬	▬		Parkoviště
G	G		Řadové garáže
	∘∘∘∘		Společná stezka pro cyklisty a chodce

P P	Označení parkoviště (stávající)
P P	Označení parkoviště (navržené)
△	Rozhledová pole křižovatky
-·-·-	Izochrona dostupnosti a autobusové zastávky (5 a 8min.)
+ + + +	Izofona hluku 50dB (A) - noční doba
+ + + +	Izofona hluku 60dB (A) - denní doba
▨	Vyznačení zastavitelných ploch

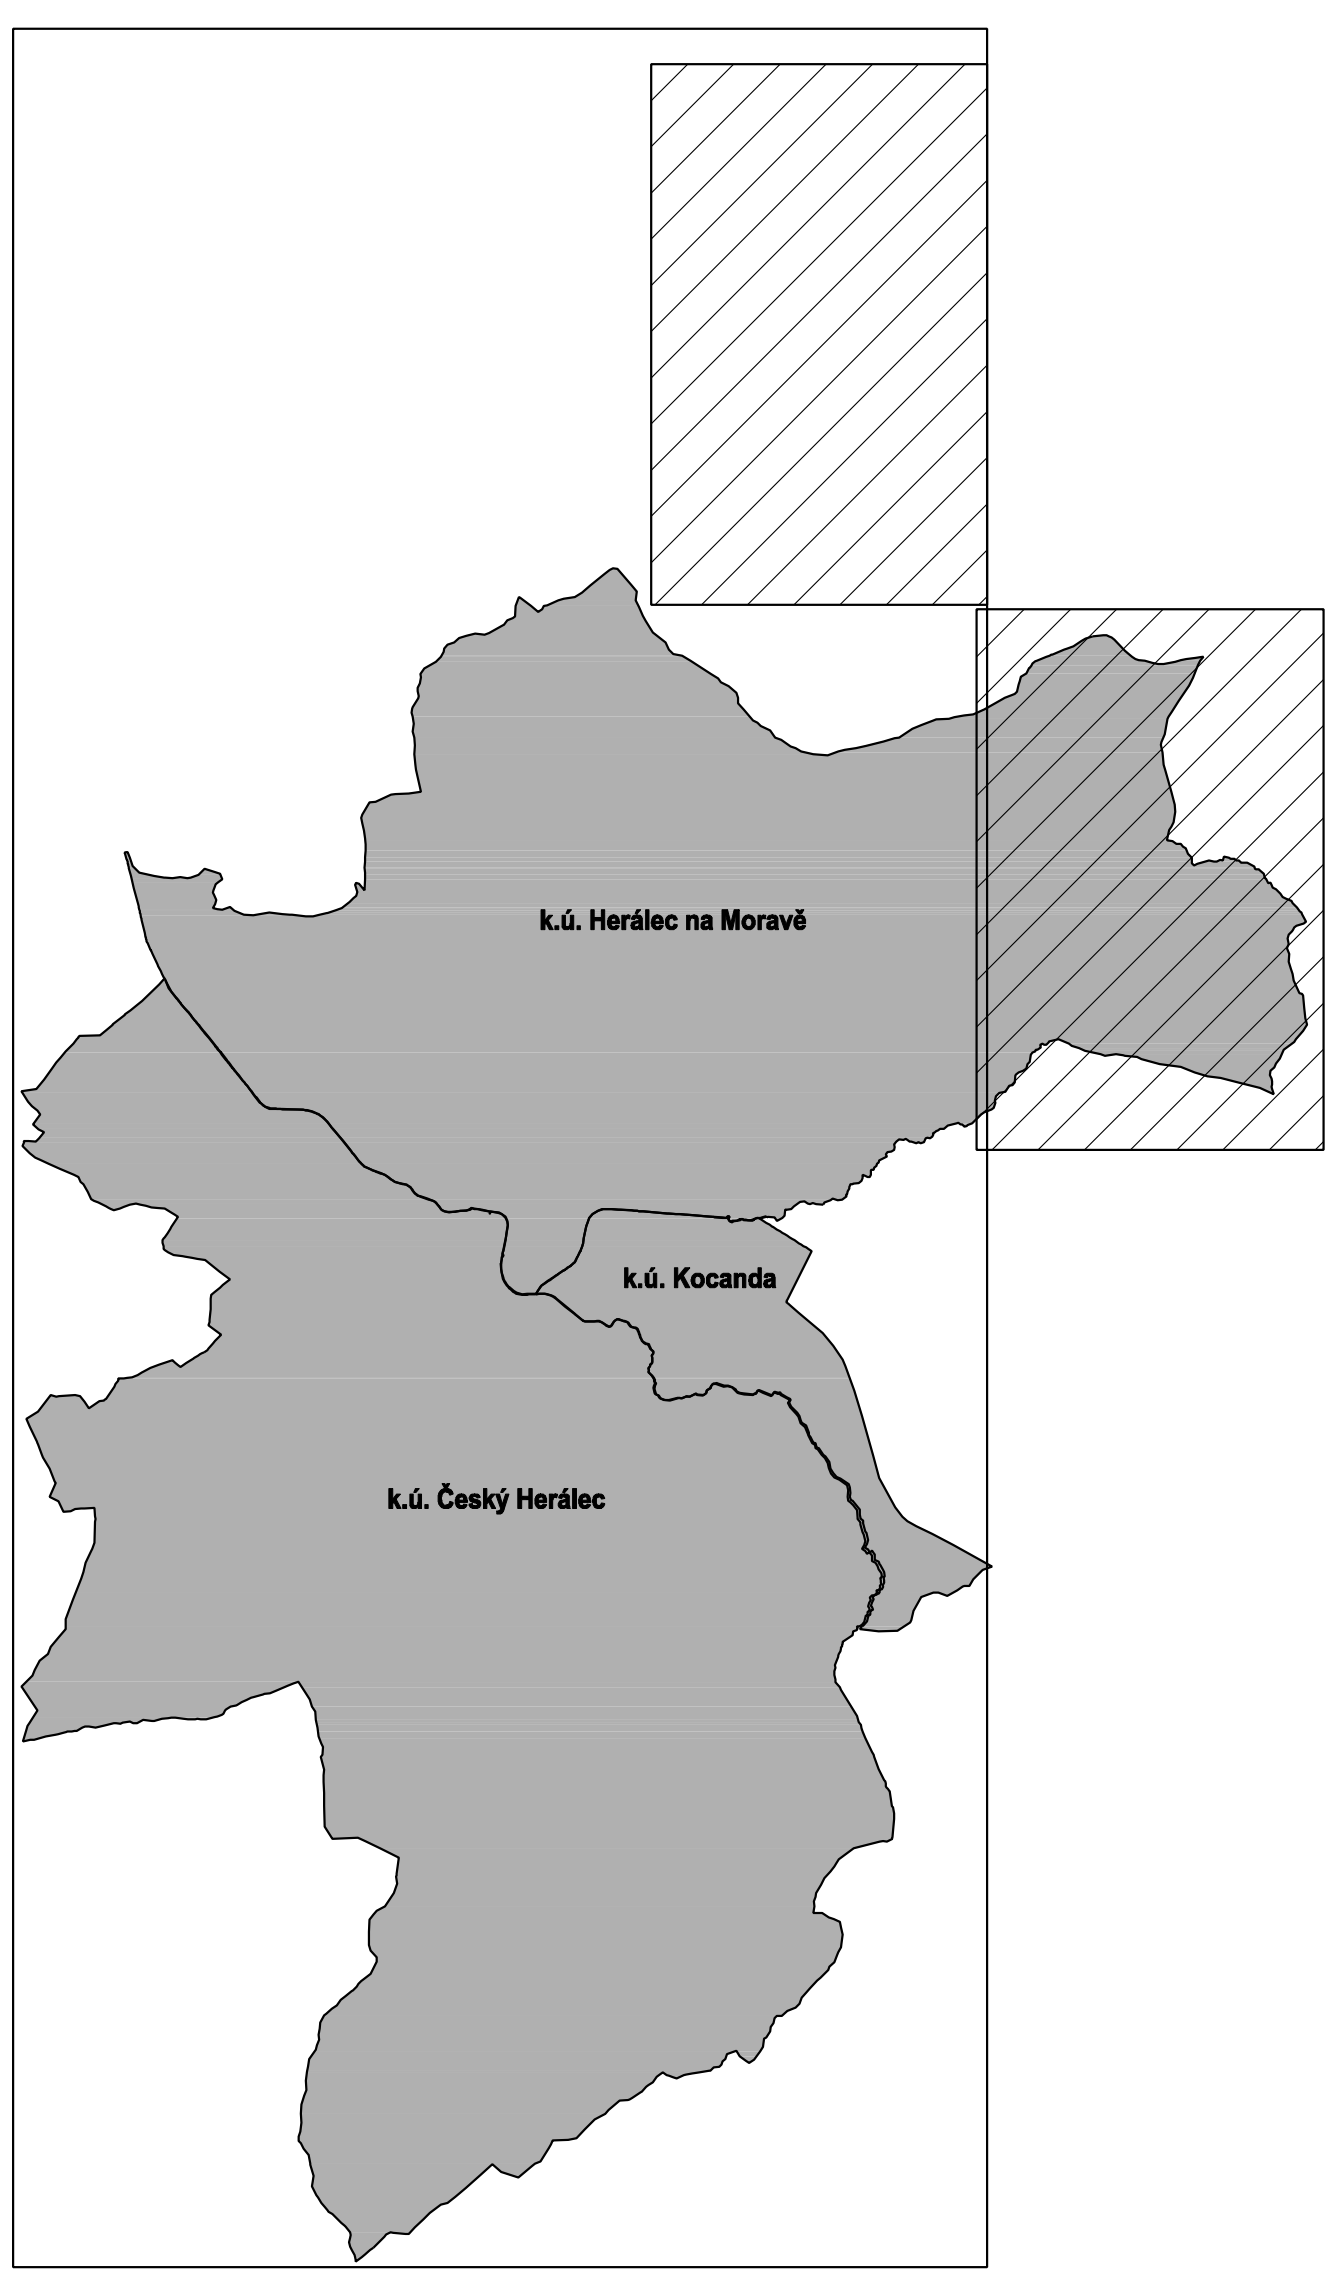
k.ú. Herálec na Moravě
k.ú. Kocanda
k.ú. Český Herálec

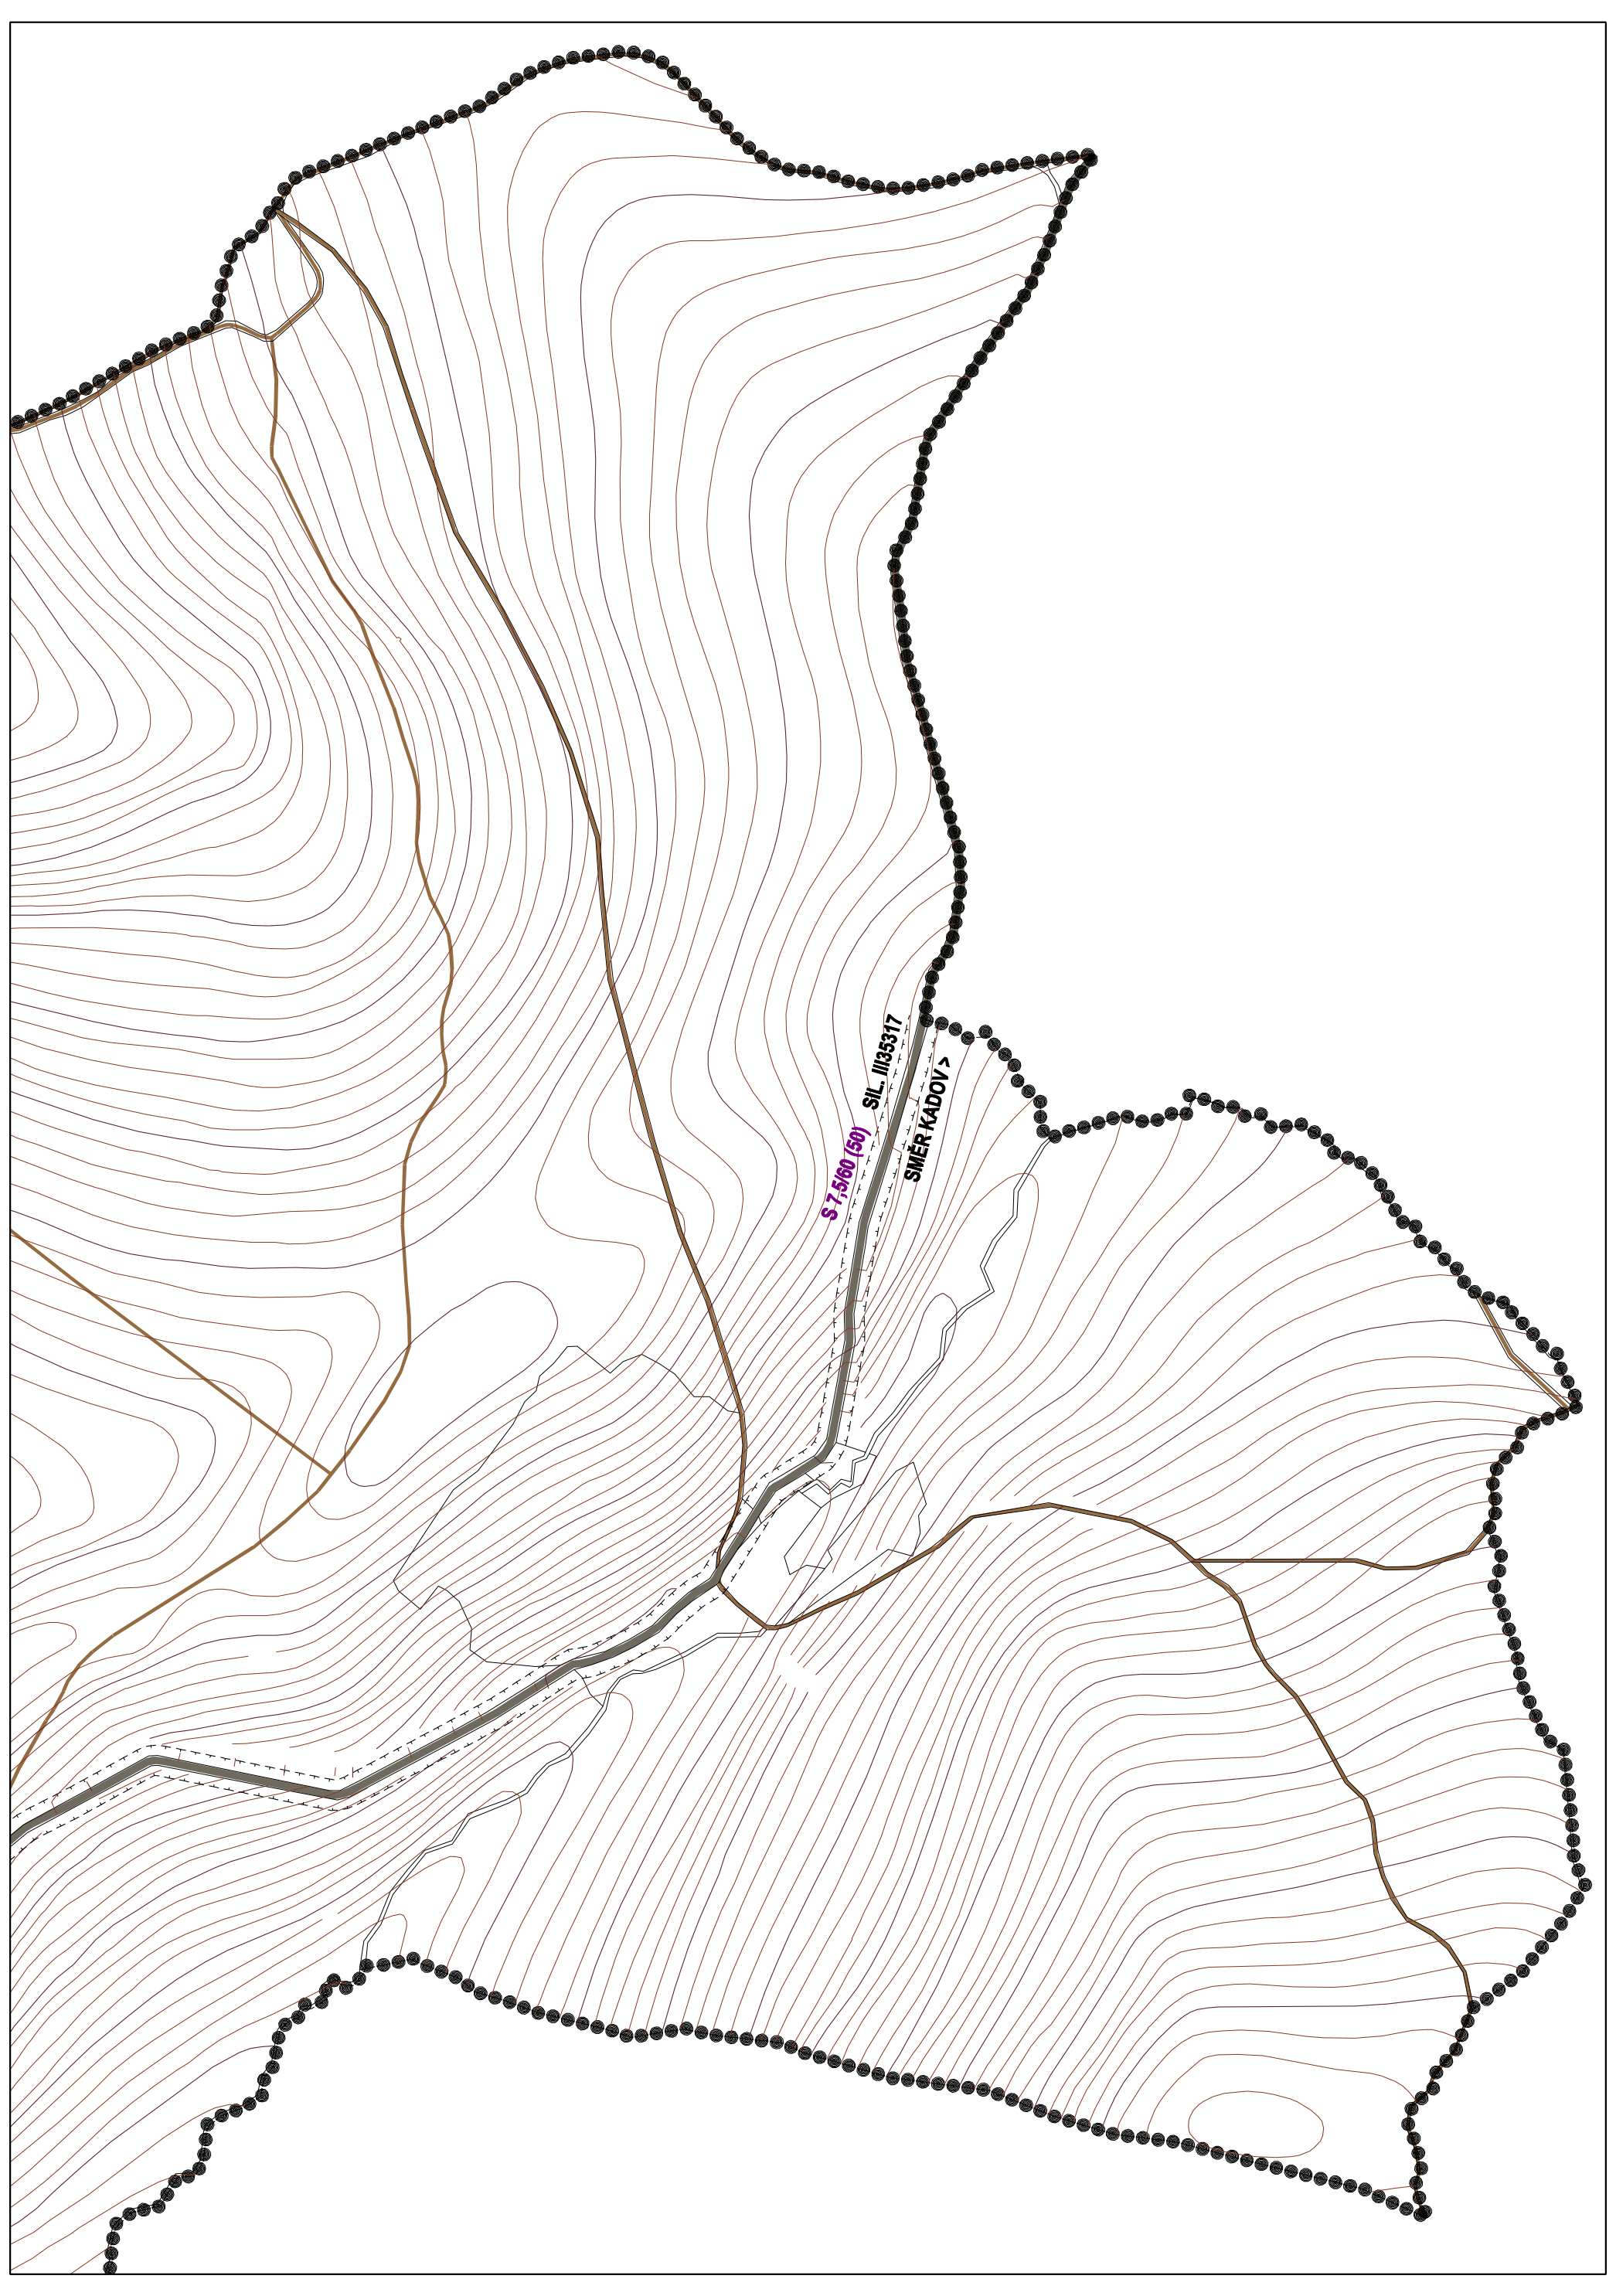
S 7,5/60 (50)
SIL. III/35317
SMĚR KADOV >

POTŘEBY PARKOVIŠŤ DLE ČSN 736110

druh objektu	účelová jednotka	1. parkovací místo připadne na	potřeba park. míst celkem	z celkového počtu stání				poznámka
				krátkodobé		dlouhodobé		
				%	abs	%	abs.	
obecní úřad	110 m² pl. pro veřejnost	25	4	80	3	20	1	P2,P3
pošta	1 přepážka	1	1	90	1	10	0	P2,P3
ordinace lékaře	2 lékařské ordinace	0,5	2	100	2	0	0	P2,P3
prodejna	50 m² prod. pl.	50	1	90	1	10	0	P2,P3
knihovna	45 m² pl. pro veřejnost	20	2	50	1	50	1	P2,P3
MŠ	40 dětí	5	8	90*	7	10	1	P1,MK
ŽŠ	180 žáků	5	36	80*	29	20	7	P1,MK
DPS	15 lůžek	5	3	0	0	100	3	vl. poz.
sportoviště	400 míst pro diváky	15	26					P7,P8
kostel	100 sedadel	8	12	95	11	5	1	P6
hřbitov	5000 m² plochy	1000	5	100	5	0	0	P6
kulturní dům	300 sedadel	6	50	90	45	10	5	P11,MK
nákupní středisko	175 m² prod. pl.	50	4	90	3	10	1	P4
hotel	60 lůžek	3	20	0	0	100	20	P5,MK
pohostinství	105 m² pl. pro hosty	8	13	80	11	20	2	
nákupní středisko nové	1250 m² prod. pl.	25	50	90	45	10	5	vl. poz.
přír. koupaliště	250 návštěvníků	5	50					P12,MK
Anita Moravia	190 zaměstnanců	4	47					vl.poz.
Domestav	40 zaměstnanců	4	10					vl. poz.
zeměď.areál. Herálec na Mor.	10 zaměstnanců	4	2					vl. poz.
nová výrobní plocha	50 zaměstnanců	4	12					vl. poz.

*) krátkodobá stání typu K+R do 10 až 15 minut

KAPACITA PARKOVIŠŤ

označení	umístění	počet míst	stav	poznámka
P1	ZŠ	17	stávající	
P2	obecní úřad	7	stávající	
P3	polyfunkční dům	8	stávající	
P4	nákupní středisko	17	stávající	
P5	hotel	12	stávající	
P6	hřbitov	16	stávající	
P7	sportoviště 1	16	stávající	upravit
P8	sportoviště 2	22	stávající	
P9	OS RD	5	stávající	
P10	OS RD	12	stávající	
P11	kulturní dům	25	navržené	parkoviště bude vybudováno na navrhované ploše veřejného prostranství-není blíže specifikováno
P12	přírodní koupaliště	25	navržené	parkoviště bude vybudováno na navrhované ploše veřejného prostranství-není blíže specifikováno

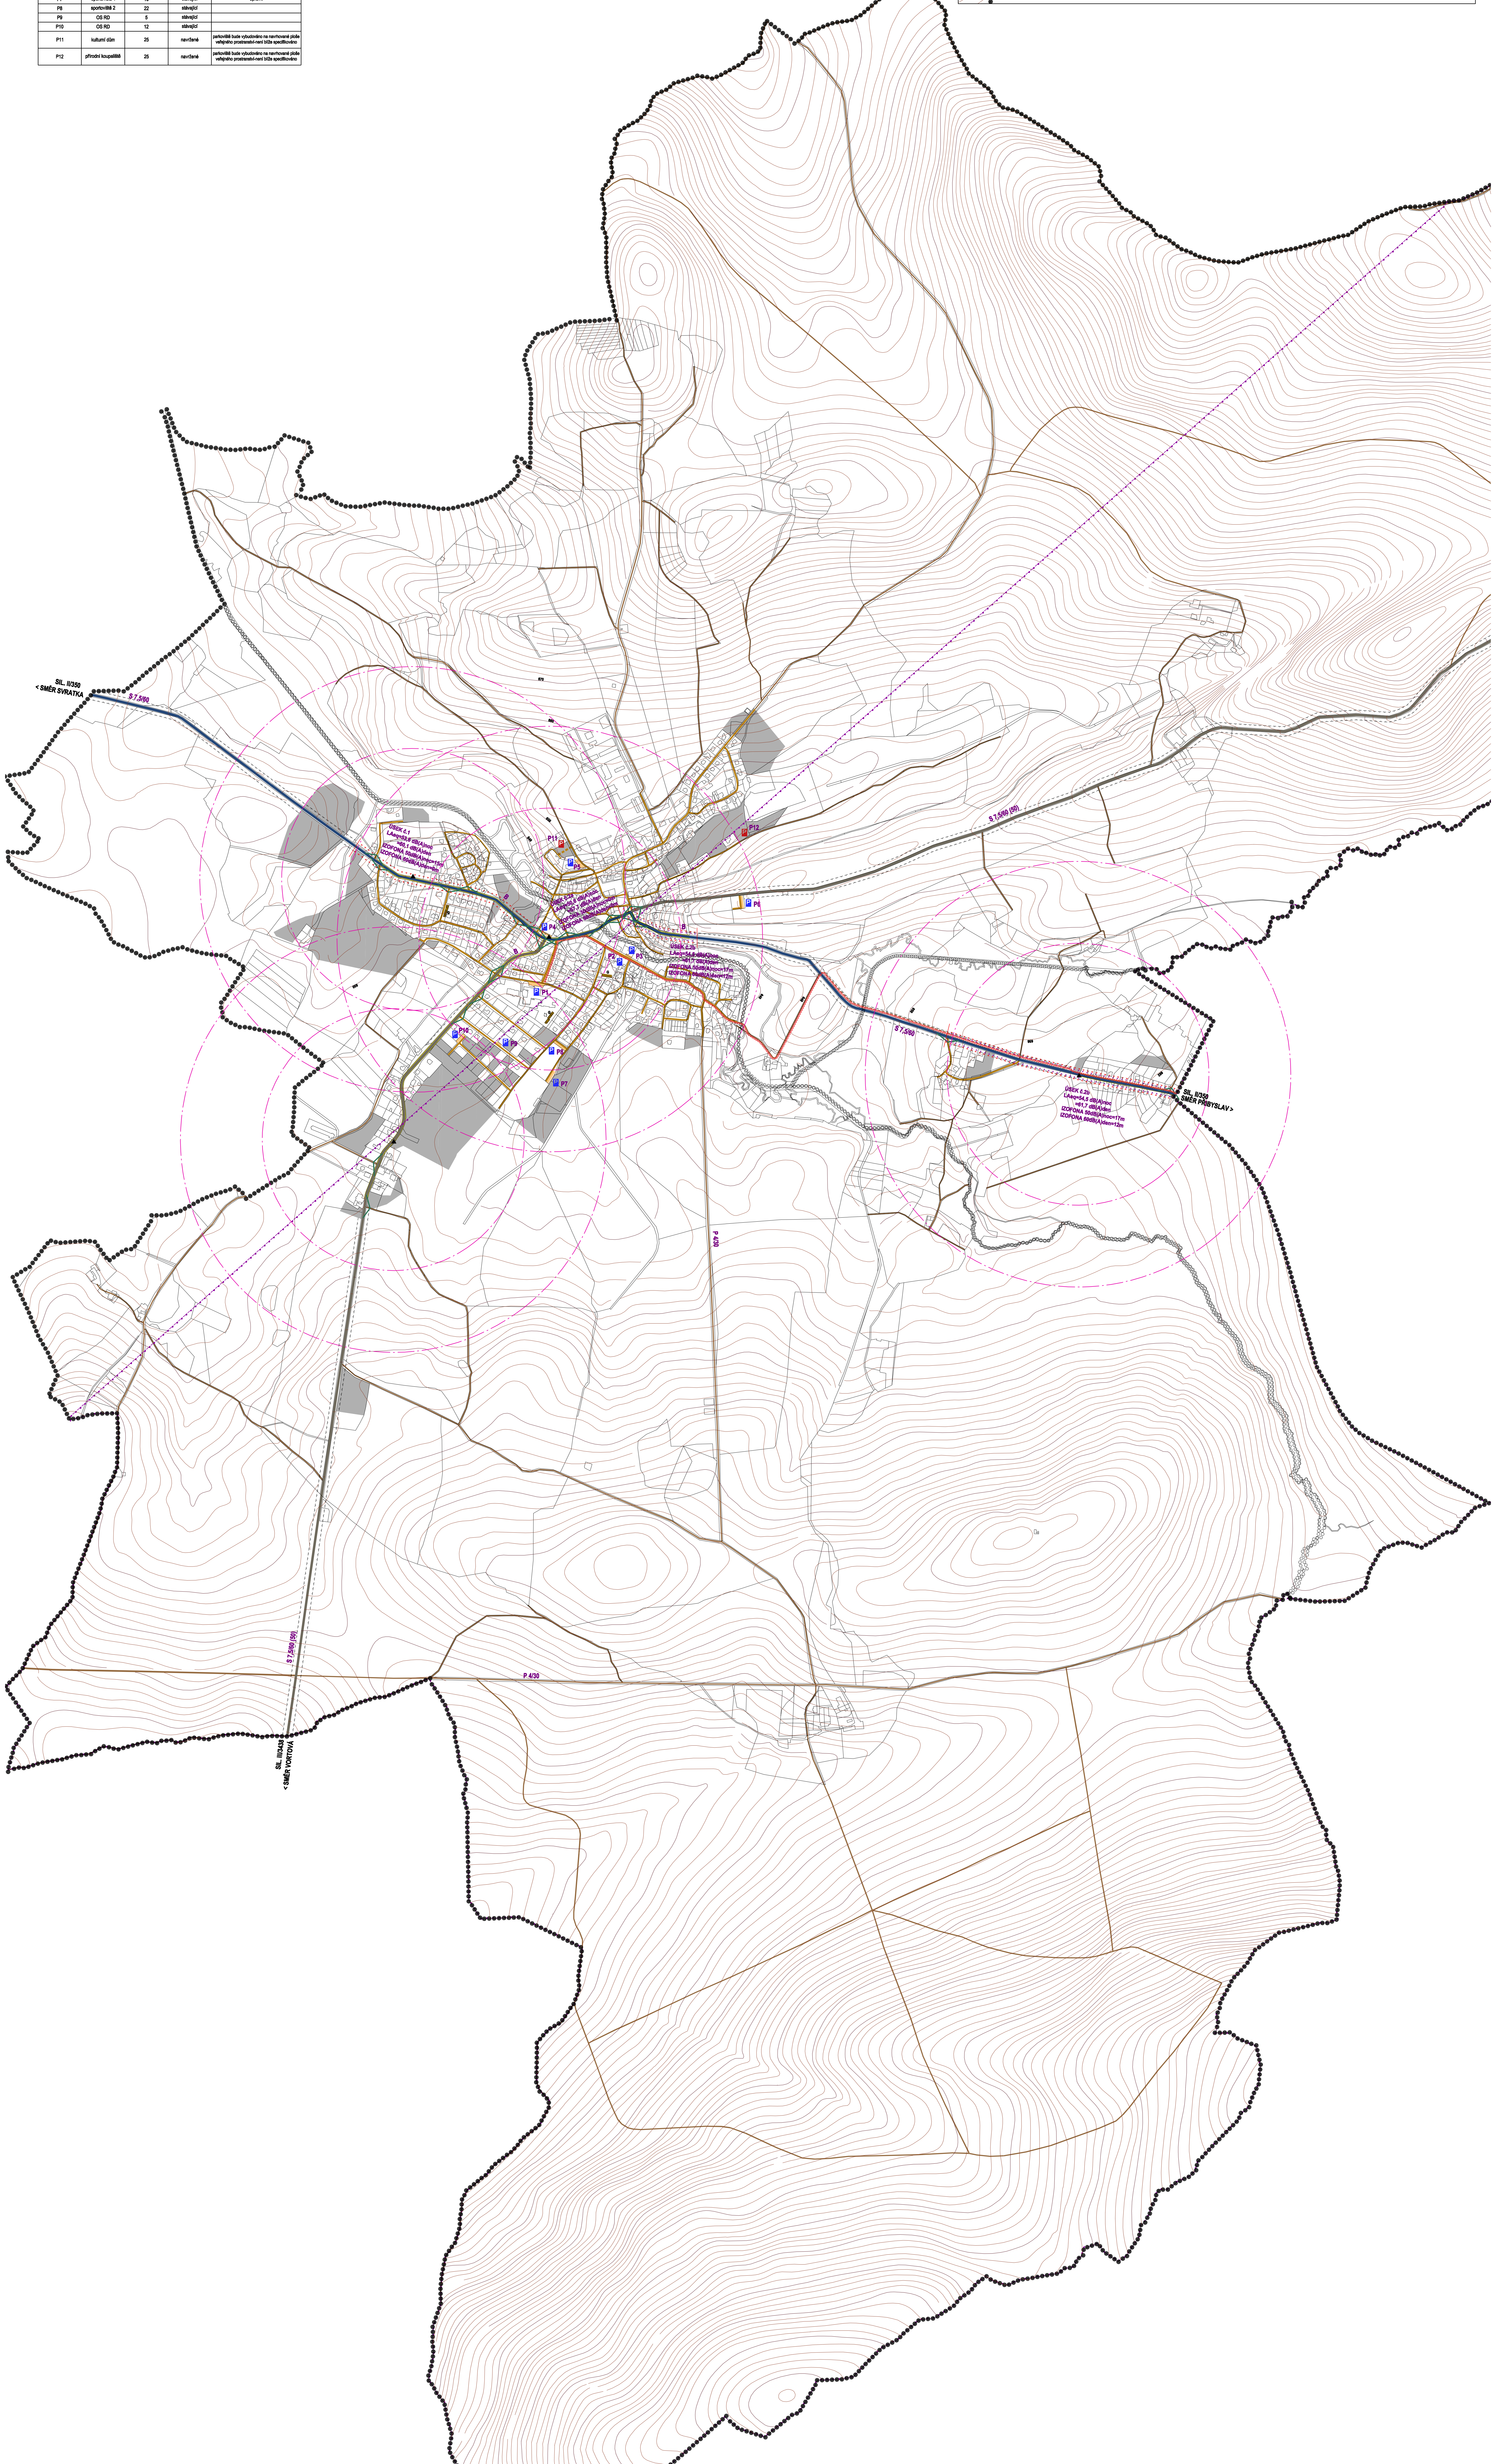
SIL. II/350
< SMĚR SVRATKA
S 7,5/60
670
660
650
640
P11
P5
P12
P6
P4
B
ÚSEK č.1
LAeq=53,6 dB(A)noc
=60,1 dB(A)den
IZOFONA 50dB(A)noc=15m
IZOFONA 60dB(A)den=0m
ÚSEK č.2a
LAeq=50,6 dB(A)noc
=57,7 dB(A)den
IZOFONA 50dB(A)noc=0m
IZOFONA 60dB(A)den=0m
ÚSEK č.2b
LAeq=54,5 dB(A)noc
=61,7 dB(A)den
IZOFONA 50dB(A)noc=17m
IZOFONA 60dB(A)den=12m
P1
P2
P3
P10
P9
P8
P7
G
S 7,5/60 (50)
S 7,5/60
SIL. II/350
SMĚR PŘIBYSLAV >
P 4/30
S 7,5/60 (50)
SIL. III/3438
< SMĚR VORTOVÁ

04 DOPLŇUJÍCÍ VÝKRES - DOPRAVNÍ ŘEŠENÍ

ÚZEMNÍ PLÁN HERÁLEC - ODŮVODNĚNÍ

ZPRACOVATEL : ING.MARIE PSOTOVÁ, STUDIO P, NÁDRAŽNÍ 52, 59101 ŽĎÁR NAD SÁZ. IČ: 13648594
ZPRACOVATELSKÝ KOLEKTIV : ING.ARCH. JAN PSOTA, ING. MARIE PSOTOVÁ, PAVEL ONDRÁČEK,
ING. JIŘÍ HAVEL, VLADAN LATZKA, MGR. JANA POPELOVÁ
POŘIZOVATEL : MĚSTSKÝ ÚŘAD ŽĎÁR NAD SÁZAVOU, ODBOR ROZVOJE A ÚZEMNÍHO PLÁNOVÁNÍ, ŽIŽKOVA 227/1, ŽĎÁR NAD SÁZAVOU
ZAKÁZKOVÉ ČÍSLO : 3/V/08 MĚŘÍTKO : 1: 5000 DATUM : ÚNOR 2010

DOPLŇUJÍCÍ VÝKRES - DOPRAVNÍ ŘEŠENÍ **VÝKRES ČÍSLO : 04**

Tato projektová dokumentace nesmí být rozmnožována , distribuována či využívána bez písemného souhlasu zpracovatele.