
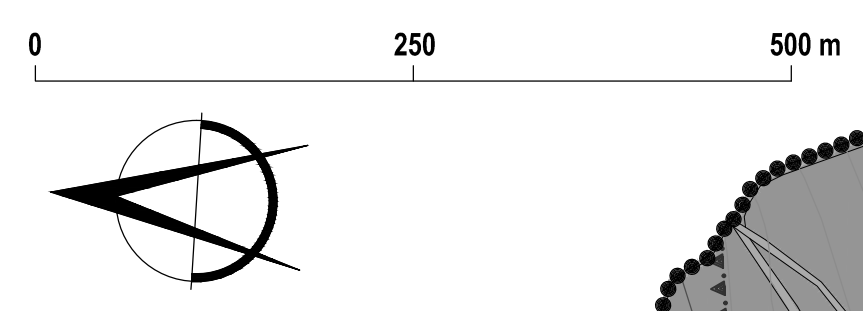


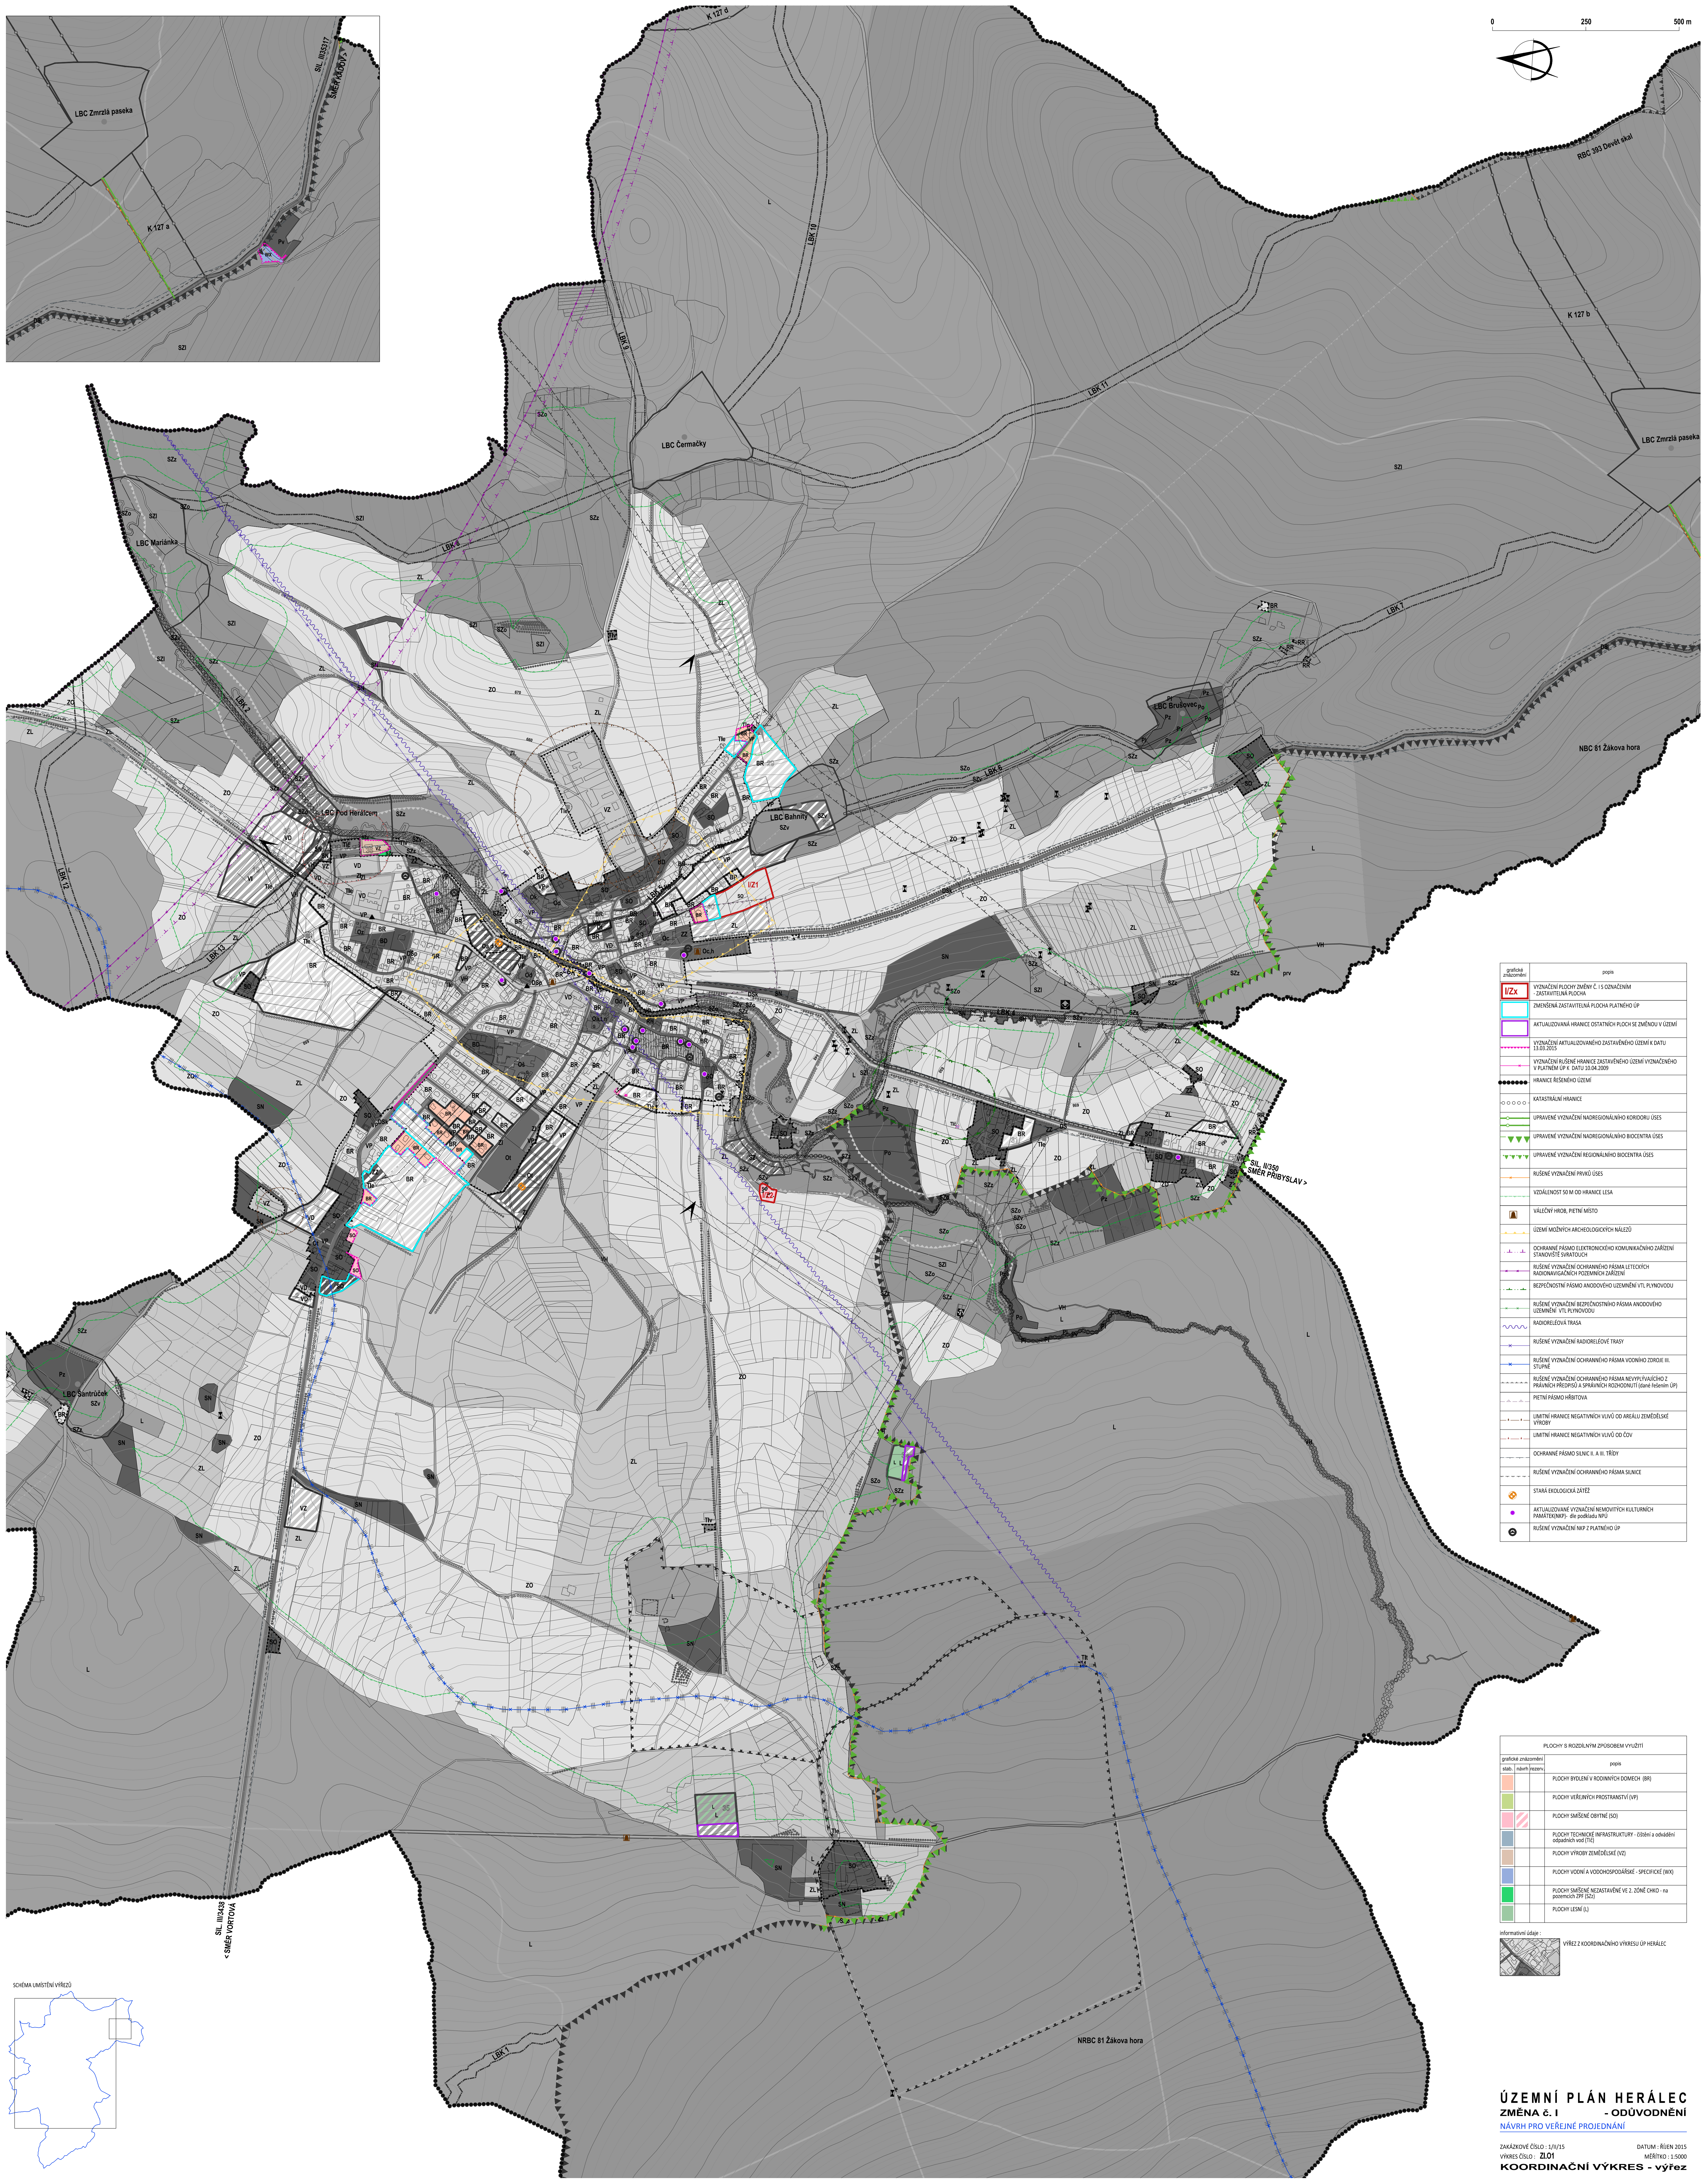

| grafické znázornění | popis                                                                                                  |
|---------------------|---|
| <b>IZx</b>          | VÝZNAMNÉ PLOCHY ZMĚNY C. I. S OZNAČENÍM                                                                |
|                     | ZMĚNĚNÁ ZASTAVITELNÁ PLOCHA PLATNÉHO ÚP                                                                |
|                     | AKTUALIZOVANÁ HRANICE OSTATNÍCH PLOCH SE ZMĚNOU V ÚZEMÍ                                                |
|                     | VÝZNAMNÉ AKTUALIZOVANÉ HRANICE ZASTAVĚNÉHO ÚZEMÍ K DATU 23.03.2023                                     |
|                     | VÝZNAMNÉ RUŠENÉ HRANICE ZASTAVĚNÉHO ÚZEMÍ VIZOVANÉHO V PLATNÉM ÚP K DATU 30.04.2009                    |
|                     | HRANICE ŘEŠENÉHO ÚZEMÍ                                                                                 |
|                     | KATASTRÁLNÍ HRANICE                                                                                    |
|                     | UPRAVĚNÉ VÝZNAMNÉ NADREGIONÁLNÍHO KORIDORU ÚSES                                                        |
|                     | UPRAVĚNÉ VÝZNAMNÉ NADREGIONÁLNÍHO BIOCENTRA ÚSES                                                       |
|                     | UPRAVĚNÉ VÝZNAMNÉ REGIONÁLNÍHO BIOCENTRA ÚSES                                                          |
|                     | RUŠENÉ VÝZNAMNÉ PRVKO ÚSES                                                                             |
|                     | VZDÁLENOST SO M OD HRANICE LESA                                                                        |
|                     | VÁLČNÍ HROB, PETNÍ MÍSTO                                                                               |
|                     | ÚZEMÍ (MÍSTNOSTI) ARCHEOLOGICKÝCH NÁLEZŮ                                                               |
|                     | OCHRANNÉ PÁSMA ELEKTRONICKÝCH KOMUNIKAČNÍCH ZAŘÍZENÍ STANOVISŮ SVYTAŮCH                                |
|                     | RUŠENÉ VÝZNAMNÉ OCHRANNÉ PÁSMA LETECKÝCH RADIONAVIGAČNÍCH POTRANČNÍCH ZAŘÍZENÍ                         |
|                     | BEZPEČNOSTNÍ PÁSMA ANODOVÝCH ÚZEMNÍ VTL PLYNOVODU                                                      |
|                     | RUŠENÉ VÝZNAMNÉ BEZPEČNOSTNÍ PÁSMA ANODOVÝCH ÚZEMNÍ VTL PLYNOVODU                                      |
|                     | RADIORELÉOVÁ TRASA                                                                                     |
|                     | RUŠENÉ VÝZNAMNÉ RADIORELÉOVÉ TRASY                                                                     |
|                     | RUŠENÉ VÝZNAMNÉ OCHRANNÉ PÁSMA VODNÍHO ZDROJE II. STUPNĚ                                               |
|                     | RUŠENÉ VÝZNAMNÉ OCHRANNÉ PÁSMA NEUTRÁLNÍHO Z PRAVNÍCH PŘEDPISŮ A SPRÁVNÍCH ROZPOVĚDÍ (smeťte se území) |
|                     | PETNÍ PÁSMA HŘBITOVA                                                                                   |
|                     | ÚZEMNÍ HRANICE NEGATIVNÍCH VLIVŮ OD ARÁLU ZEMĚDĚLSKÉ VÝROBY                                            |
|                     | ÚZEMNÍ HRANICE NEGATIVNÍCH VLIVŮ OD ČOV                                                                |
|                     | OCHRANNÉ PÁSMA SLUNEČNÍ A II. TŘÍDY                                                                    |
|                     | RUŠENÉ VÝZNAMNÉ OCHRANNÉ PÁSMA SLUNEČNÍ                                                                |
|                     | STARÁ EKOLOGICKÁ DĚLĚ                                                                                  |
|                     | AKTUALIZOVANÉ VÝZNAMNÉ NEMOVITÝCH KULTURNÍCH PAMÁTEK (NP) - dle přílohy NPÚ                            |
|                     | RUŠENÉ VÝZNAMNÉ NP Z PLATNÉHO ÚP                                                                       |

| PLOCHY S ROZDÍLNÝM ZPŮSOBEM VYUŽITÍ |                                                                           |
|-------------------------------------|---------------------------------------------------------------------------|
| grafické znázornění                 | popis                                                                     |
|                                     | PLOCHY BYDLENÍ V RODINNÝCH DOMECH (BR)                                    |
|                                     | PLOCHY VEŘEJNÝCH PROSTRANSTVÍ (VP)                                        |
|                                     | PLOCHY SMÍŠENÉ OBYTNÉ (SO)                                                |
|                                     | PLOCHY TECHNICKÉ INFRASTRUKTURY - Ešení a odstraňování odpadních vod (TV) |
|                                     | PLOCHY VÝROBY ZEMĚDĚLSKÉ (VZ)                                             |
|                                     | PLOCHY VODNÍ A VODOHOSPODÁŘSKÉ - SPECIFICKÉ (VW)                          |
|                                     | PLOCHY SMÍŠENÉ NEZASTAVĚNÉ VE Z. ZÓNĚ CHD - II. PRŮMYSLU (PZ)             |
|                                     | PLOCHY LEŽNÍ (L)                                                          |

Informační údaje:

VÝREZ Z KOORDINAČNÍHO VÝKRESU ÚP HERÁLEC

