PLOCHY S ROZDÍLNÝM ZPŮSOBEM VYUŽITÍ

barevné odstínění ploch		vodorovné	svislé	šrafa	nové plochy a změny plochy s rozdílným způsobem využití stanovené podmínkami (kurzíva)
					Plochy bydlení v rodinných domech (BR)
					Plochy bydlení v bytových domech (BD)
					Plochy rekreace rodinné (RR)
					Plochy rekreace hromadné (RH)
					Plochy občanského vybavení (O) a veřejná správa a administrativa c církevní zařízení nevýrobní d kulturní, osvětový, obytnářství a shromáždění h zdravotnická zařízení t tělocvičny a sport v nevýrobní služby k kulturní a společenská zařízení p pohřebiště n nevýrobní služby
					Plochy veřejných prostranství (VP)
					Plochy smíšené obytné (SO)
					Plochy dopravní infrastruktury silniční (DS) k stavby a zařízení pozemních komunikací d stavby a zařízení pro dopravu v klidu
					Plochy technické infrastruktury (T) č čištění a ochrana odpadních vod e zásobování elektrickou energií p plynárenská t telekomunikační v zásobování vodou
					Plochy výroby drobné (VD)
					Plochy výroby zemědělské (VZ)
					Plochy výroby průmyslové (VP)
					Plochy zeleně ostatní (Z)
					Plochy vodní a vodohospodářské (VH)
					Plochy vodní a vodohospodářské - specifické (WS)
					Plochy zemědělské - trvalé travní porosty (ZL)
					Plochy zemědělské - orná půda (ZO)
					Plochy zemědělské - zahrady a sady (ZZ)
					Plochy lesní (L)
					Plochy přírodní (P) 1 na pozemcích PUPFL 2 na pozemcích ostatní plocha 3 na pozemcích vodní plocha 4 na pozemcích ZPF
					Plochy smíšené nezast. území (SN)
					Plochy smíšené nezast. úz. ve 2.zóně CHKO (SZ) 1 2 na pozemcích PUPFL 3 na pozemcích ostatní plocha 4 na pozemcích vodní plocha 5 na pozemcích ZPF

HRANICE A KORIDORY

	Hranice řešeného území
	Hranice katastrálních území
	Hranice zastavěného území k datu 01.02.2018
	Hranice zastavitelné plochy
	Hranice přestavbové plochy
	Hranice ostatních ploch se změnou v území
	Koridor prvků ÚSES (funkčních)
	Koridor prvků ÚSES (částečně funkčních)

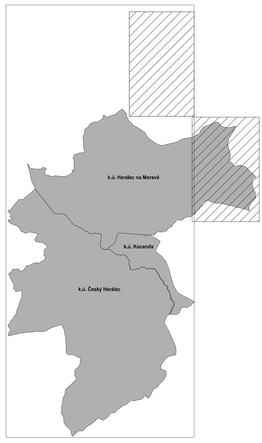

VYZNAČENÍ VÝŘEZU VE VZTAHU K ŘEŠENÉMU ÚZEMÍ

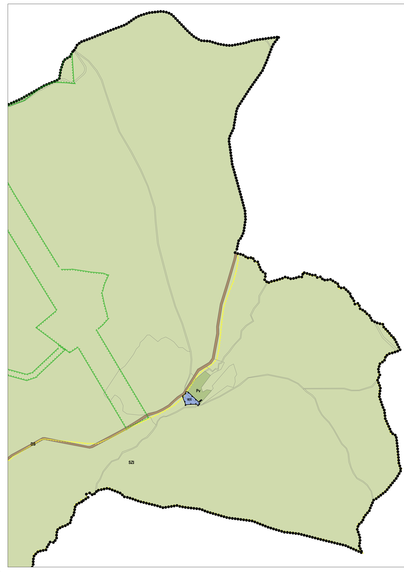

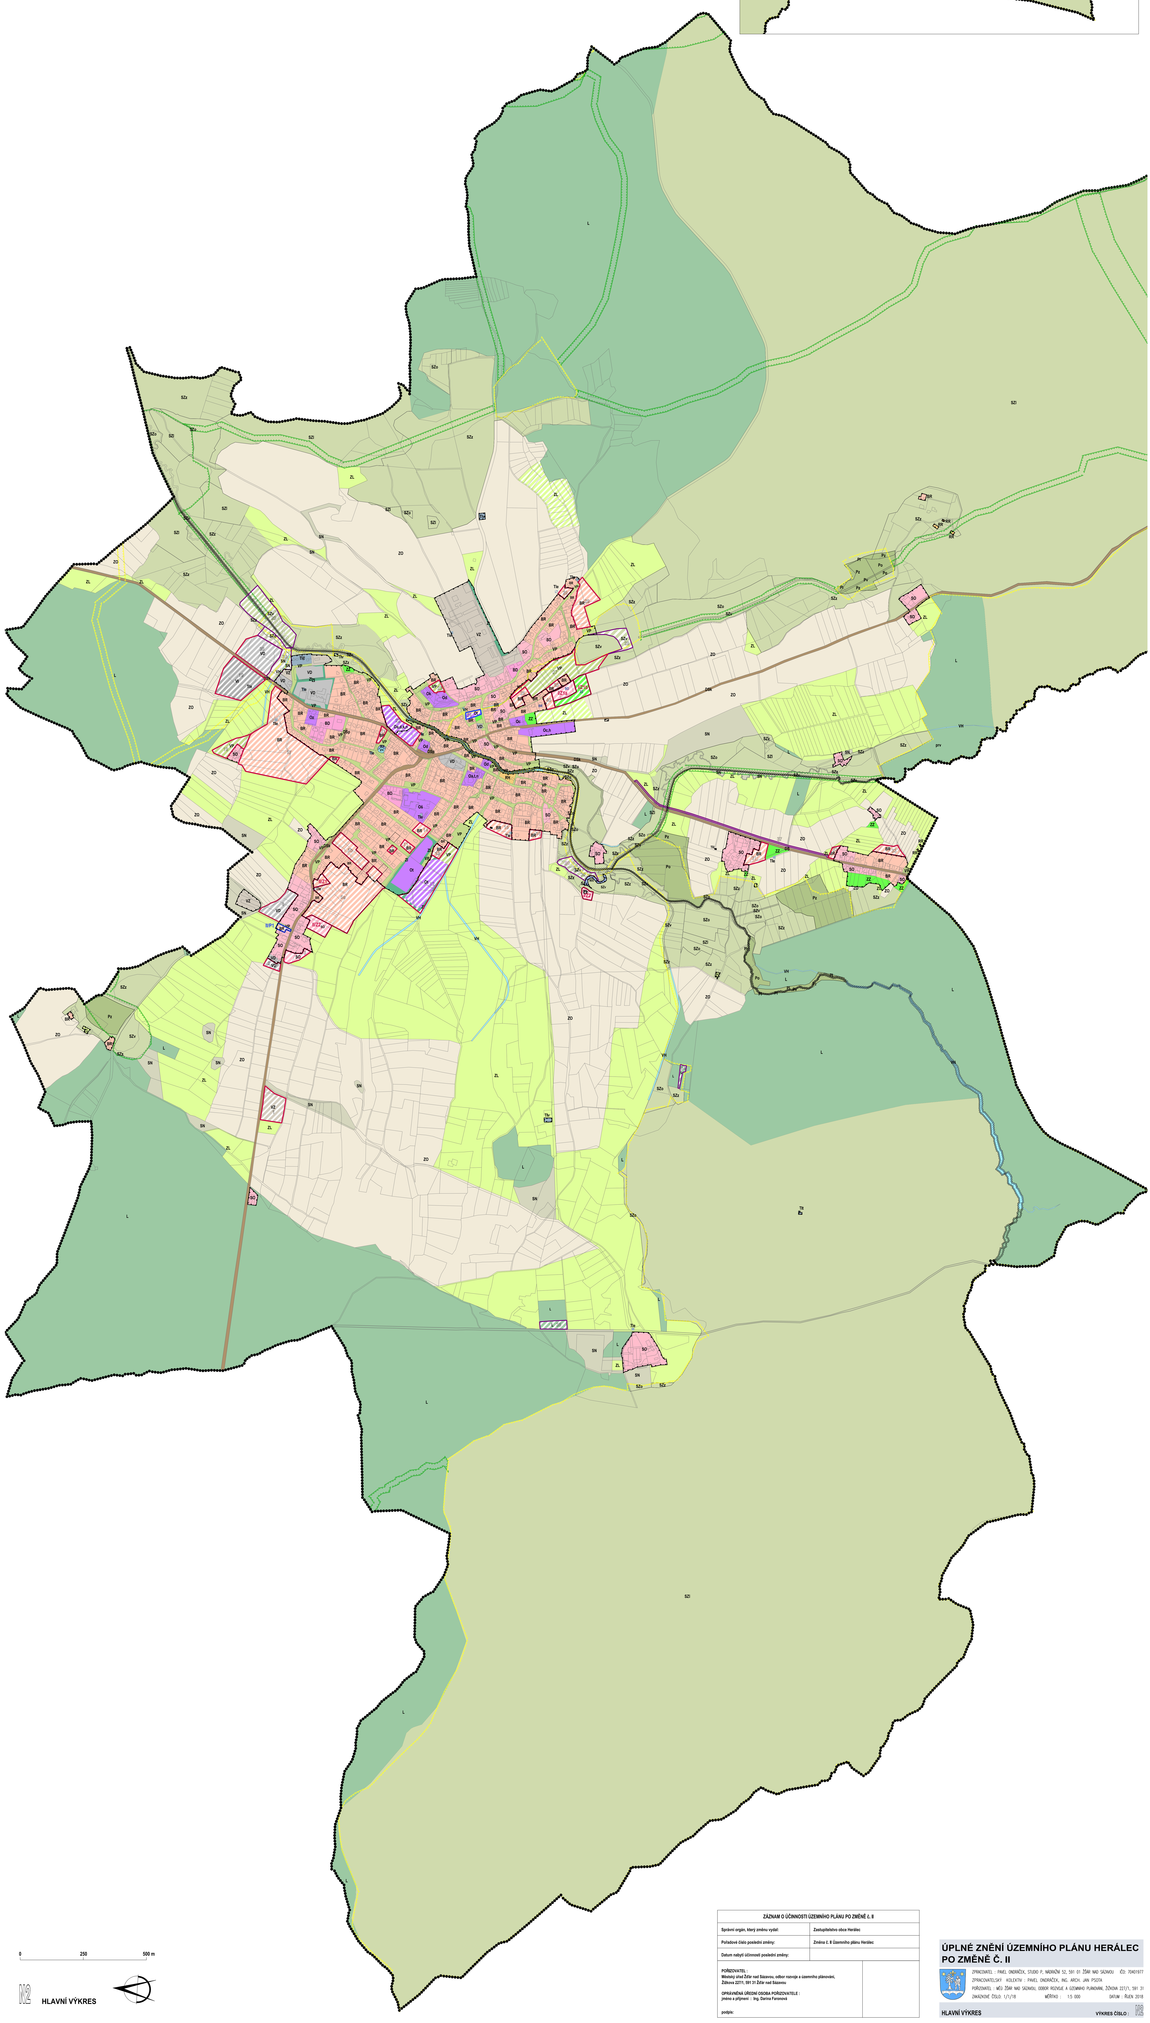

0 250 500 m

HLAVNÍ VÝKRES

ZÁZNAM O ÚČINNOSTI ÚZEMNÍHO PLÁNU PO ZMĚNĚ č. II	
Správní orgán, který změnu vydal:	Zastupitelstvo obce Heráleс
Pořadové číslo poslední změny:	Změna č. II Územního plánu Heráleс
Datum nabytí účinnosti poslední změny:	
POŘIZOVATEL : Městský úřad Žďár nad Sázavou, odbor rozvoje a územního plánování, Žižkova 2227/1, 591 31 Žďár nad Sázavou OPRAVNĚNÁ ÚŘEDNÍ OSOBA POŘIZOVATELE : jméno a příjmení : Ing. Dorota Fantová podpis:	

ÚPLNÉ ZNĚNÍ ÚZEMNÍHO PLÁNU HERÁLEC PO ZMĚNĚ Č. II

ZPRACOVATEL : PAVEL ZMEKNOUL, STUDIO 11, NEZNAŠOV 52, 591 01 ŽĎÁR NAD SÁZAVOU IČO: 70401977
ZPRACOVATELSKÝ KOLEKTIV : PAVEL ZMEKNOUL, ING. ARCH. JAN PSOTA
POŘIZOVATEL : MĚSTSKÝ ÚŘAD NAD SÁZAVOU, ODBOR ROZVOJE A ÚZEMNÍHO PLÁNOVÁNÍ, ŽIŽKOVA 2227/1, 591 31 ŽĎÁR NAD SÁZAVOU

ZNAČKOVÉ ČÍSLO : 17/18 MĚŘÍTKO : 1:5 000 DATUM : ŘÍJEN 2018

HLAVNÍ VÝKRES VÝKRES ČÍSLO : 1